


**ASOCIACION DE VECIÑOS**  
**San Pedro de Cangas**

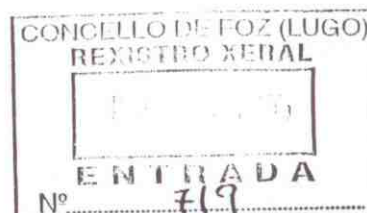

José Villar Rico, con D.N.I.33711078, con domicilio en Ctra. Xeral 26, Vilachá – Cangas e en calidade de Presidente da Asociación de Veciños desta localidade, diante de Vd. comparece e

**EXPÓN**

Unico.- Ante a inquietude dos veciños de Cangas pola non adopción de ningún tipo de solucións no relativo o empalme da N-642, co final da estrada autonómica Ferreira-Cangas, na practicamente única saída do Centro Cívico e da Igrexa parroquial, moi a pesares de tódalas xestións que se levan feito nas distintas Administracións, e polo que, a modo de alternativa, unha vez máis a AAVV deste pobo toma a decisión de propoñer un plano de emplazamento para tratar de dar solución a iste auténtico “problema social” que xa xenerou mortes, e multitude de accidentes de todo tipo, e que sembra enconados debates nada máis ser mencionado.

**SOLICITA**

Atenda, coas medidas que estime convenientes, para dar solucións a cuestión que lle é plantexada neste escrito..

Cangas a 4 de Xaneiro de 2005,

**SR. ALCALDE-PRESIDENTE DO CONCELLO DE FOZ**


**PLANOS DE  
EMPLAZAMIENTO  
PARA SOLICITUD DE  
ROTONDA EN CANGAS  
DE FOZ.**

**Peticionario :  
ASOCIACIÓN DE VECINOS DE CANGAS.**

**Situación :  
CANGAS-FOZ.(LUGO)**


**Fecha :  
enero de 2005.**

**ANDRÉS VILLAR RIVEIRA  
ARQUITECTO TÉCNICO COLEGIADO Nº431  
(LUGO)**

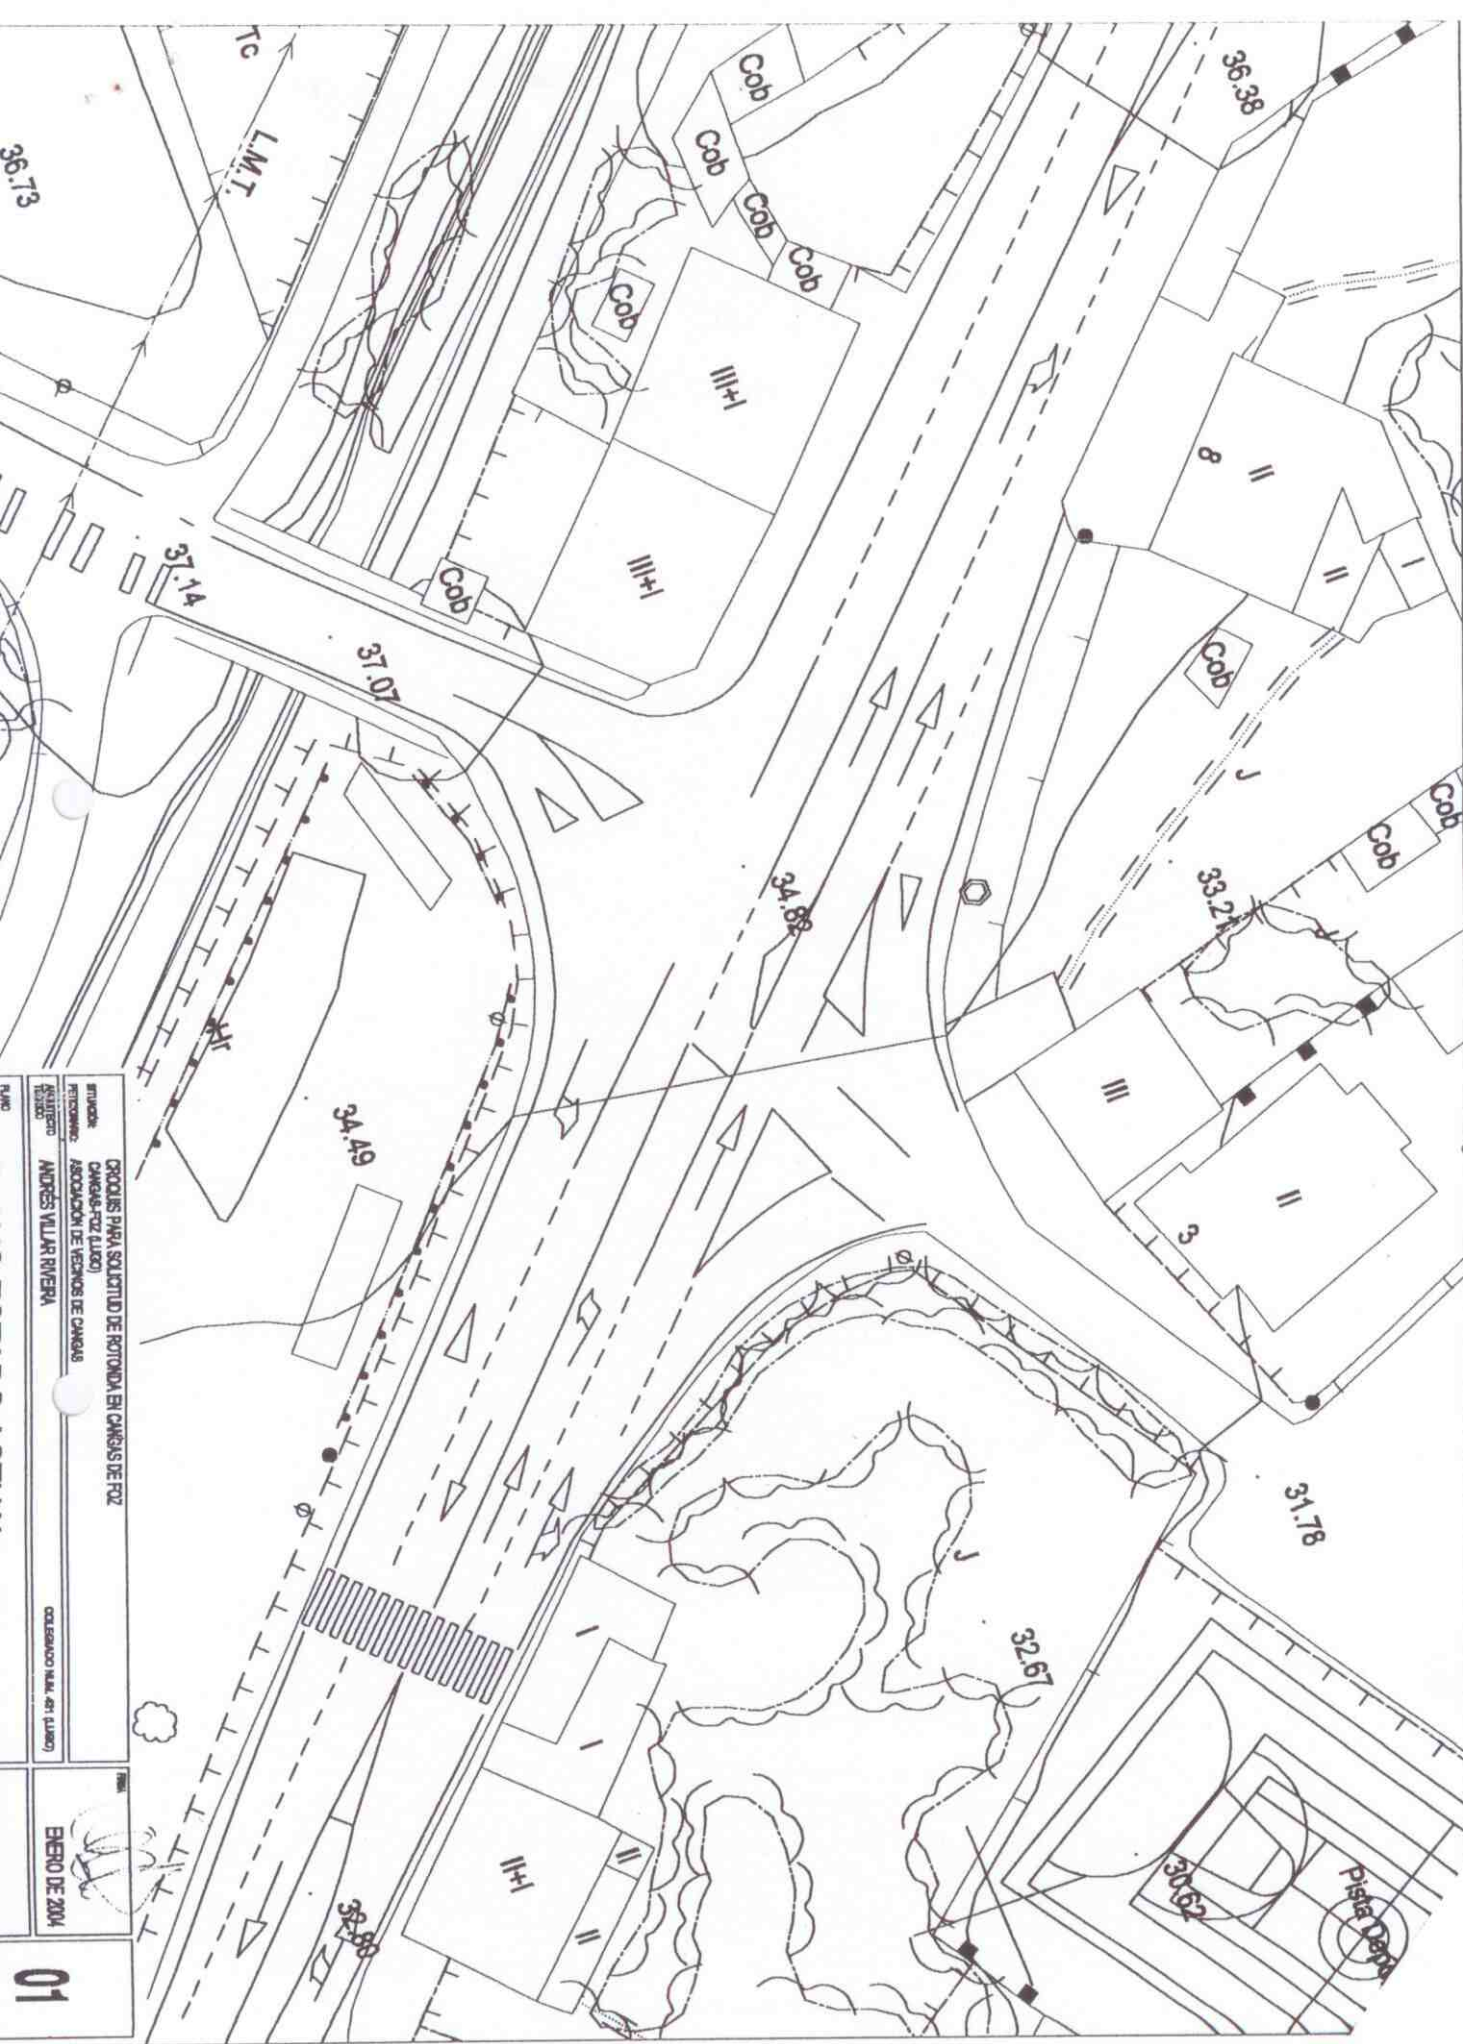

PLAN  
 ENERO DE 2004  
**01**



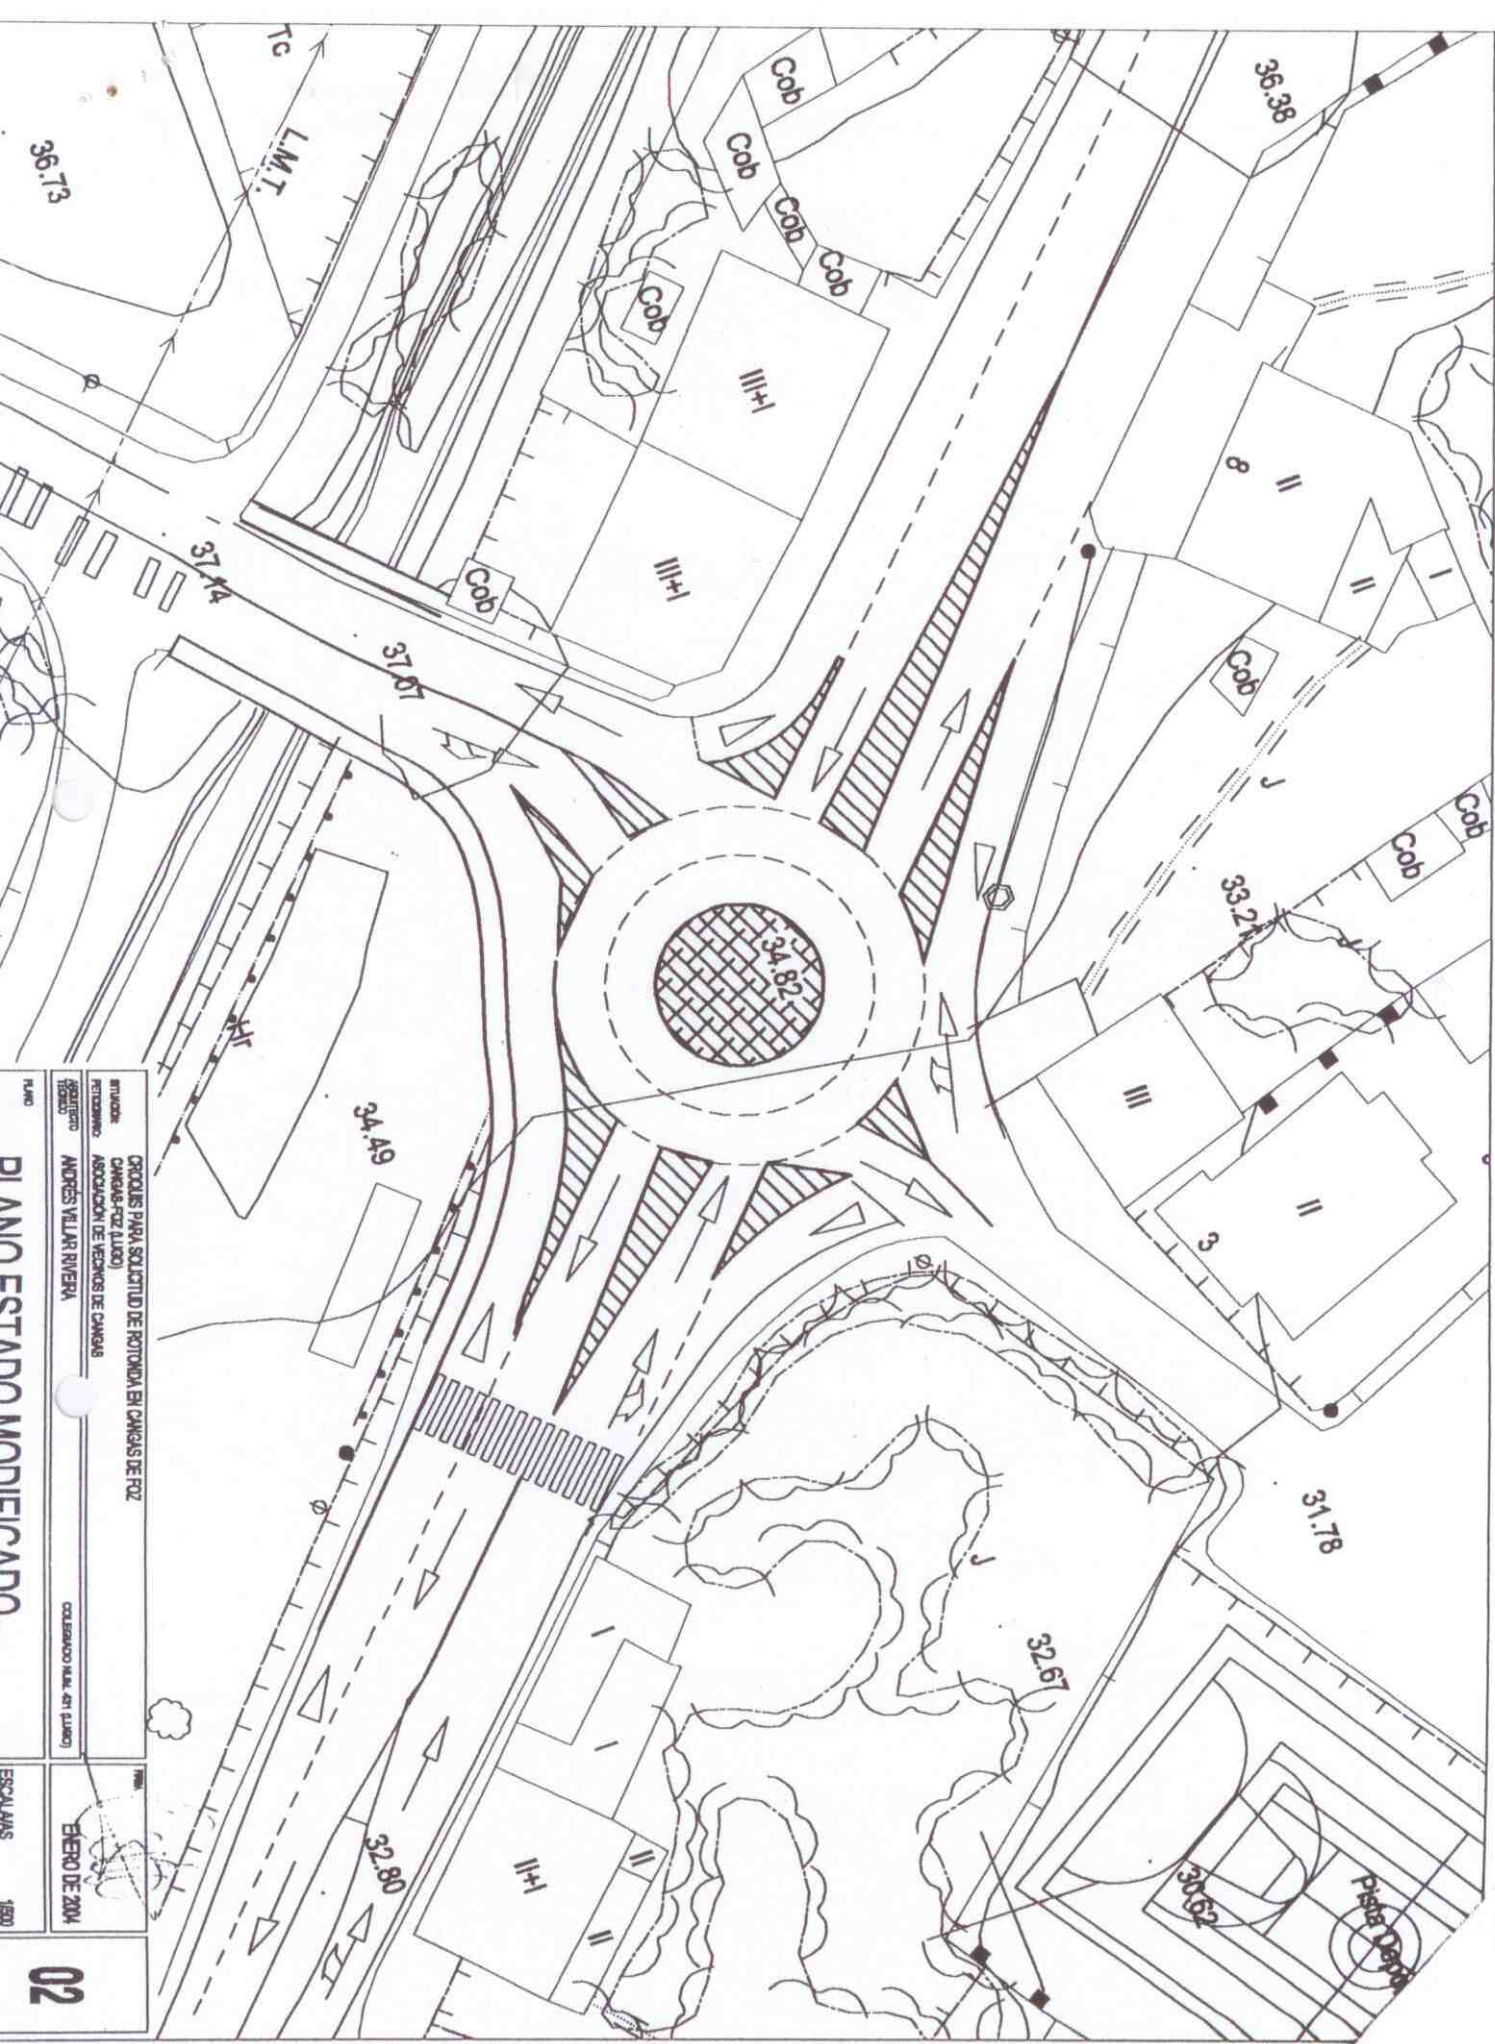

36.73

L.M.T.  
Tc

Cob  
Cob  
Cob  
Cob  
Cob

36.38

37.14

37.07

III+I

III+I

8

II

33.24

III

II

31.78



II+I

II

30.62


 FECHA: ENERO DE 2004  
 ESCALA: 1:500  
 02